


# PROJEKT ZAGOSPODAROWANIA TERENU

dla inwestycji polegającej na  
budowie trzech wiat drewnianych  
na dz. nr ewid. 955/4 i 955/5  
w m. Kluczewsko, gm. Kluczewsko

skala 1:500

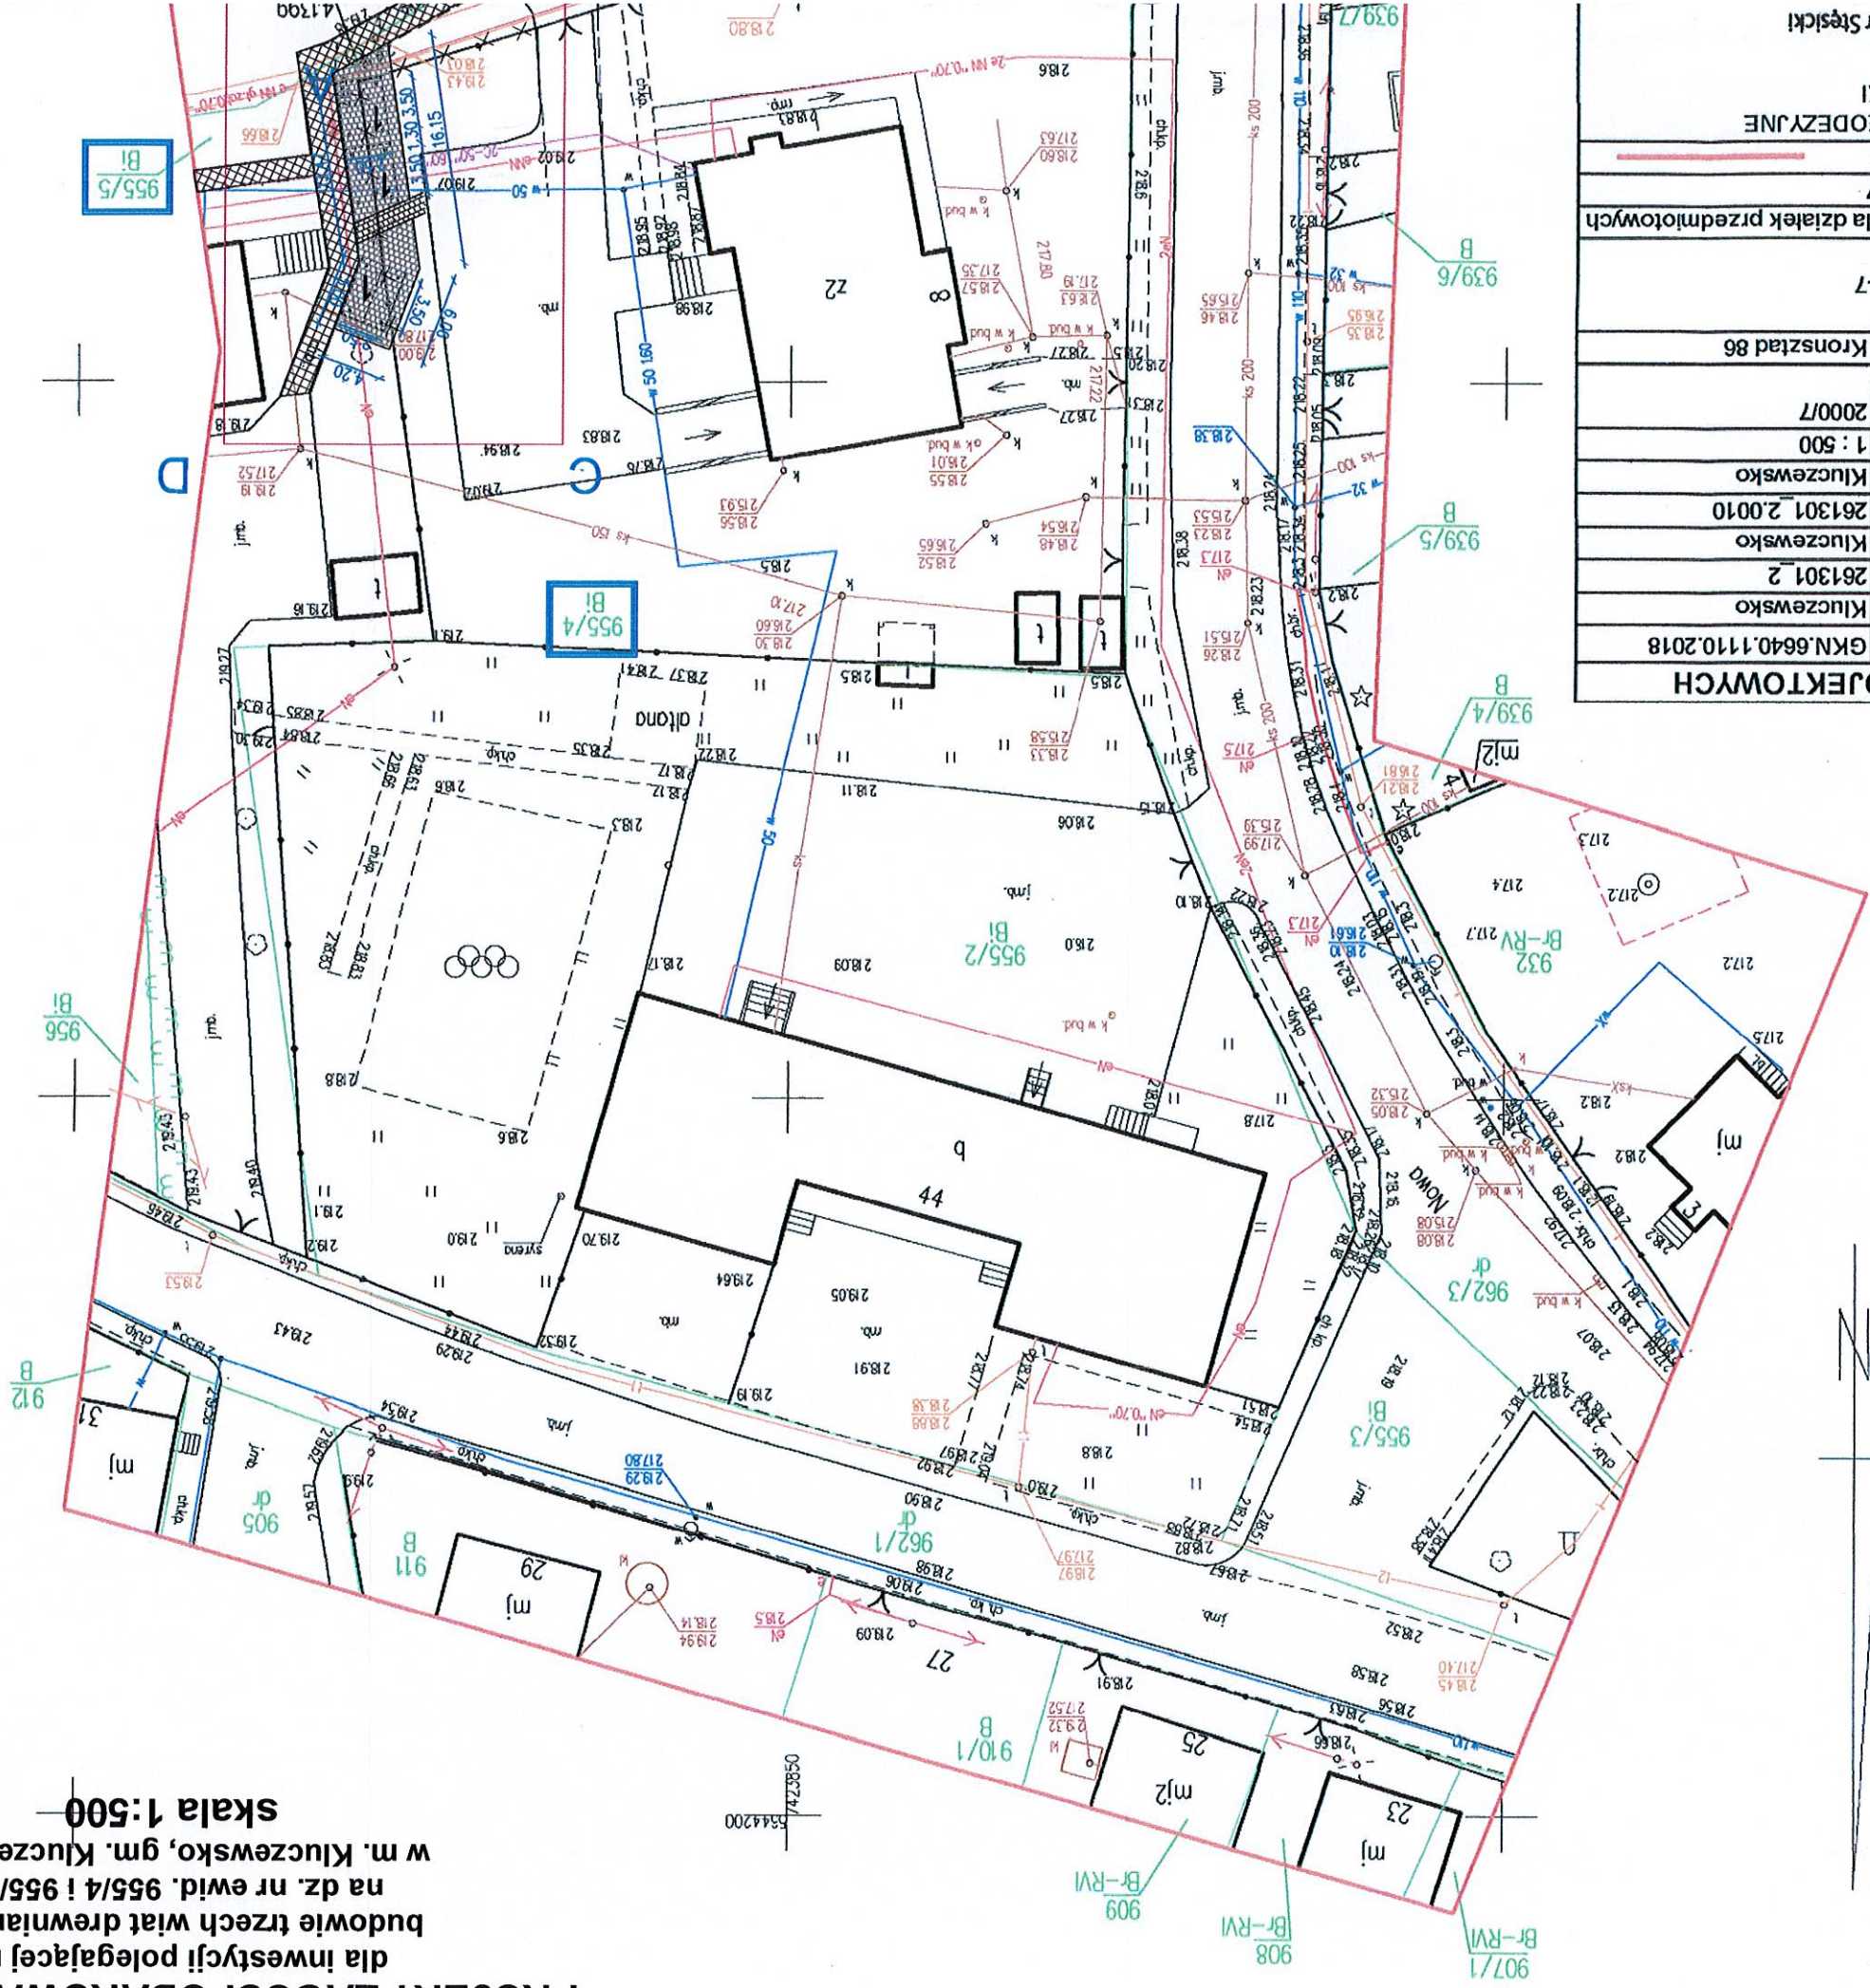

## MAPA DO CELÓW PROJEKTOWYCH

Oznaczenie kancelaryjne zgłoszenia GKN.6640.1110.2018	
Miejscowość	Kluczewsko
Jednostka	261301_2
identyfikator	Kluczewsko
nazwa	261301_2.0010
identyfikator	Kluczewsko
nazwa	261301_2.0010
Skala mapy	1 : 500
Nazwa układu	prostokątny
współrzędnych	2000/7
Wysokości	Kluczewsko
Kronstadt 86	

Arkusz mapy:  
7.144.11.03.3.4 A5; B4-6; C4-6; D5.6; E5-7  
7.144.11.08.1.2 A5-7; B5

Nie badano służebności gruntowych dla działek przedmiotowych

Nr działki 955/2, 955/4, 44/1/7

Zakres opracowania:

Firma: XGEO USŁUGI GEODEZYJNE  
WIKTOR STĘSIŃSKI  
XGEO  
USŁUGI GEODEZYJNE  
WIKTOR STĘSIŃSKI