


PROJEKT ZAGOSPODAROWANIA TERENU
 dla inwestycji polegającej na
 budowie trzech wiat drewnianych
 na dz. nr ewid. 955/4 i 955/5
 w m. Kluczewsko, gm. Kluczewsko
 skala 1:250

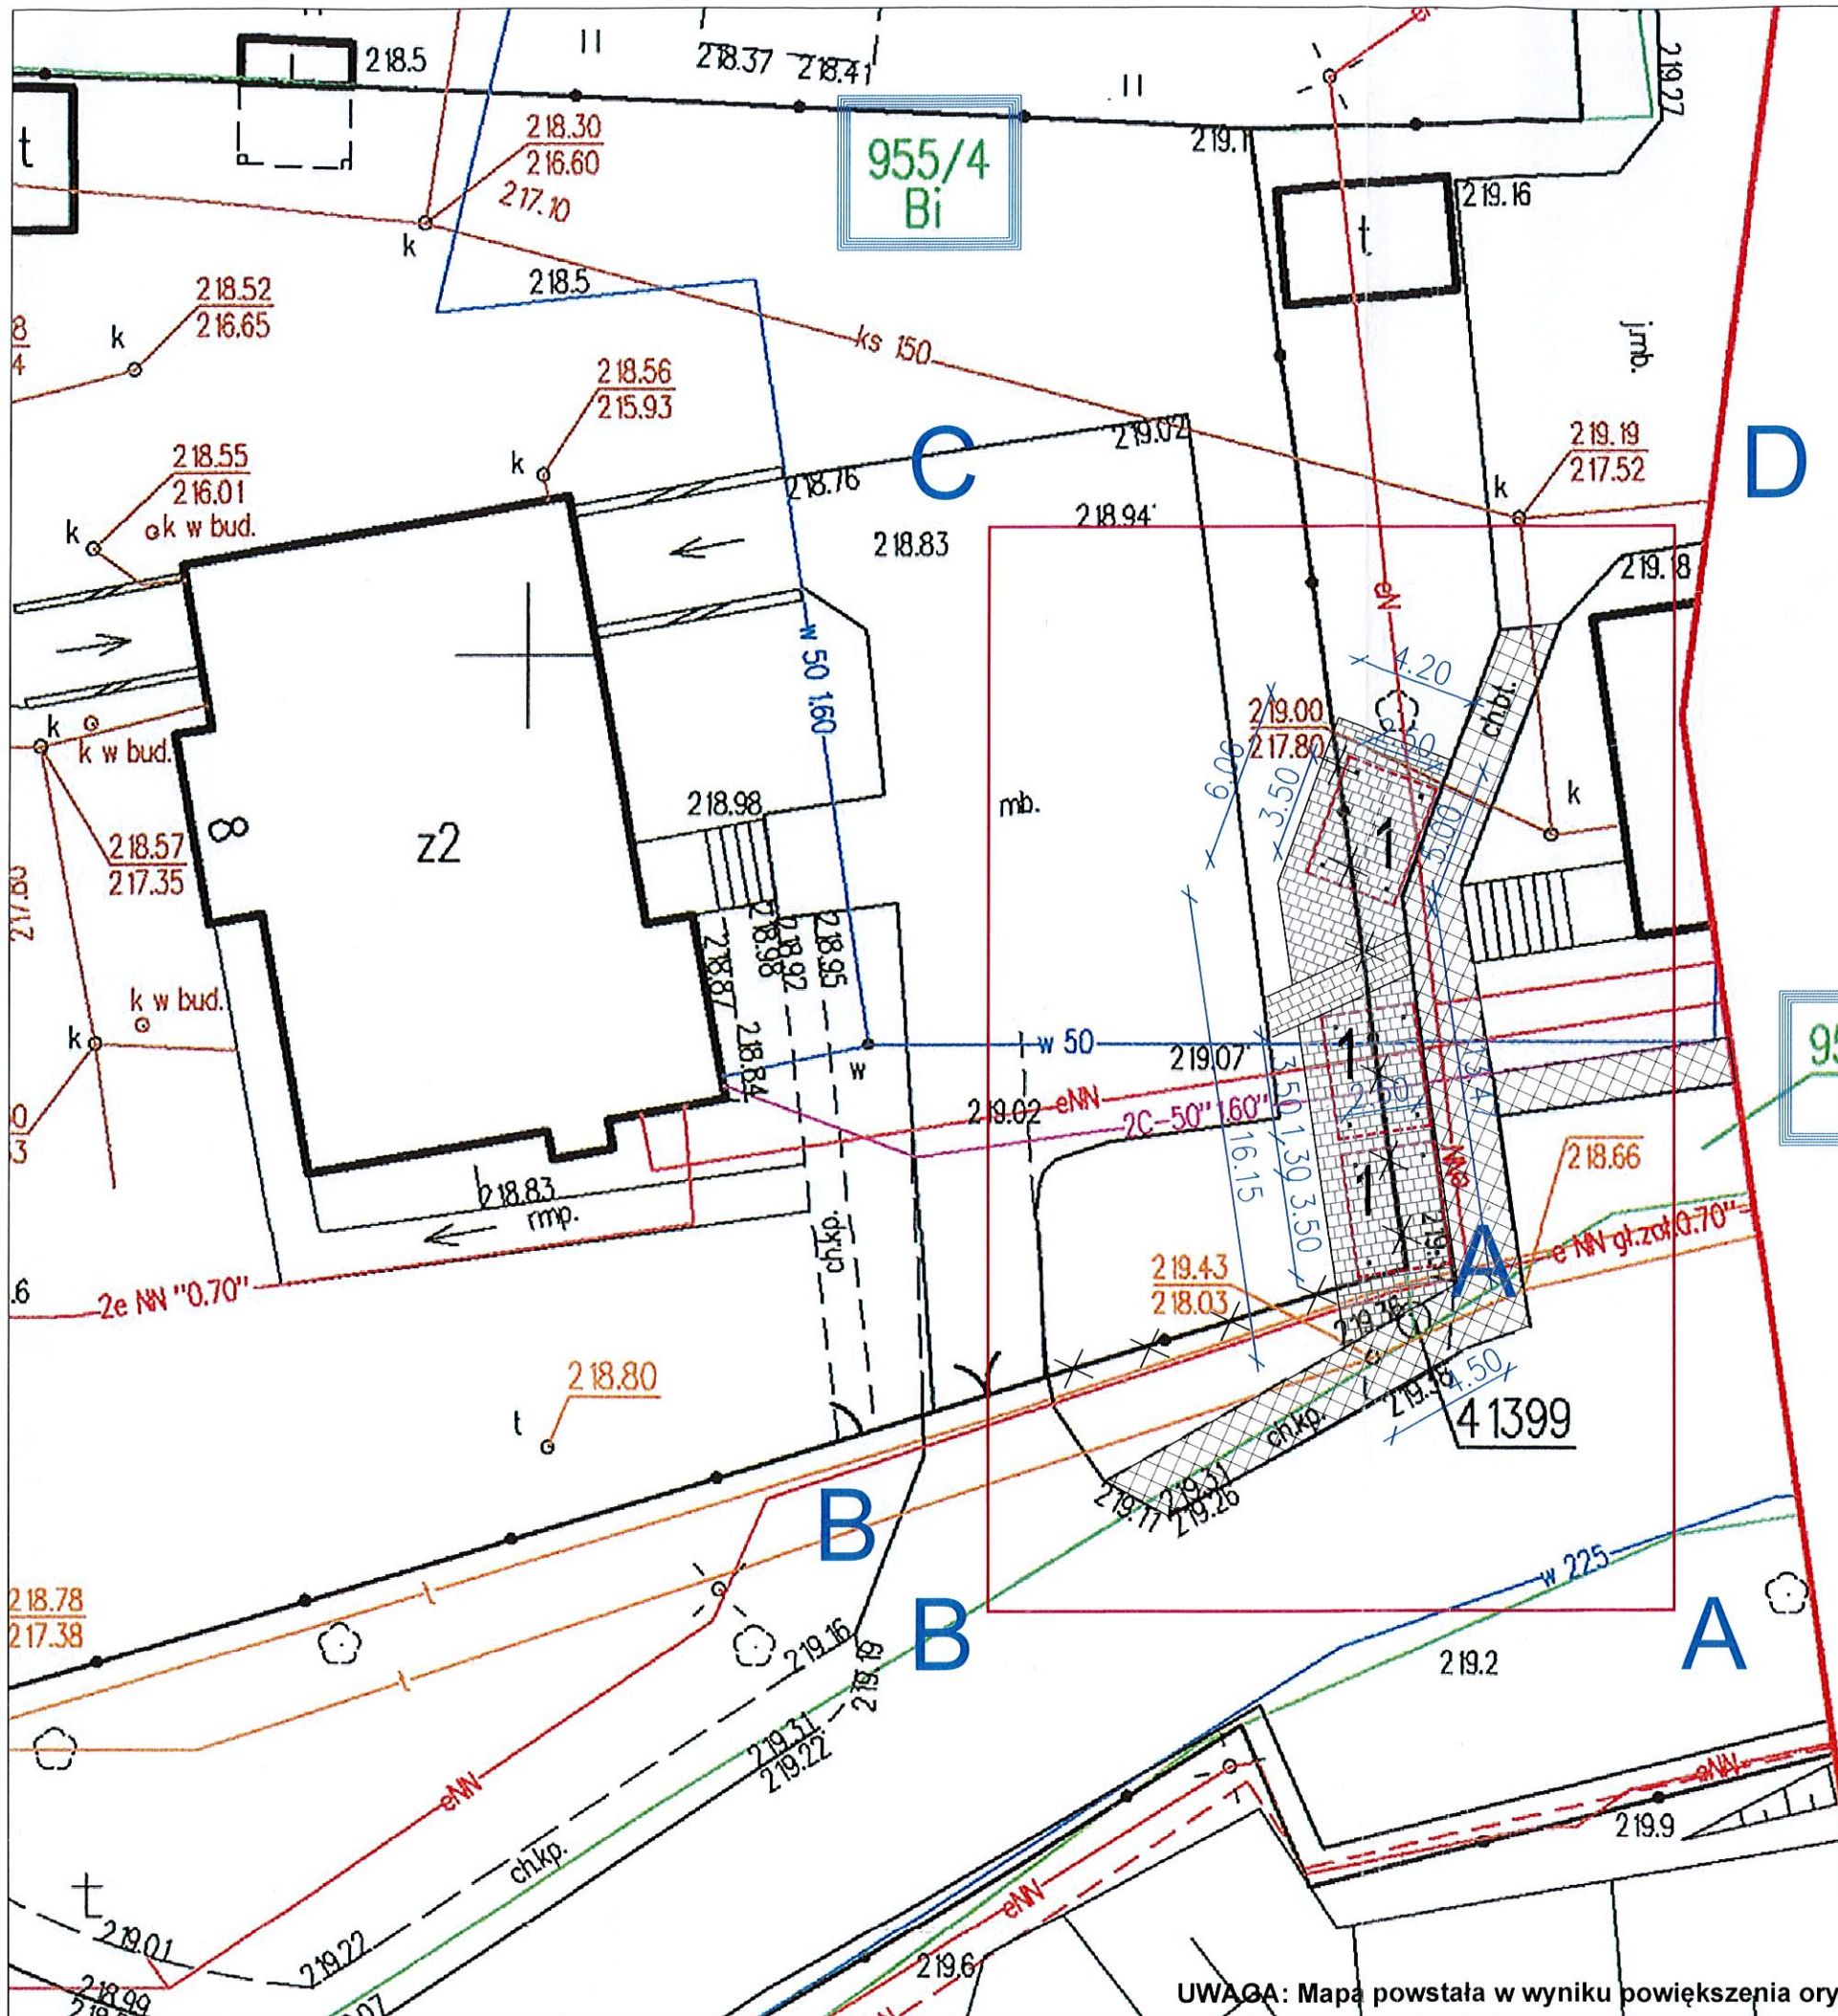

LEGENDA:

ABCD-A	GRANICE TERENU INWESTYCJI
[Symbol: hatched area]	PROJEKTOWANE CHODNIKI Z KOSTKI BETONOWEJ
[Symbol: hatched area]	ISTNIEJĄCY CHODNIK Z KOSTKI BETONOWEJ DO REMONTU (WG. ODDZIELNEGO ZGŁOSZENIA)
[Symbol: hatched area]	PROJEKTOWANA NAWIERZCHNIA Z PŁYT CHODNIKOWYCH GRANITOWYCH
[Symbol: dashed line]	OGRODZENIE DO LIKWIDACJI
1	PROJEKTOWANE WIATY

W ZGODNOŚCI
 Z ORYGINAŁEM

PROJEKTANT

[Signature]
 mgr inż. arch. Paweł Dziwiński
 ul. Bud. nr SW-120/2011
 w specjalności architektonicznej bez ograniczeń

Uwagi ogólne:

1. W razie wątpliwości co do zamierzeń i rozwiązań projektowych, detali lub wymiarów należy skontaktować się z Projektantem.
2. Wszystkie wymiary należy sprawdzić na budowie przed wykonaniem robót. O wszelkich niezgodnościach należy powiadomić Inspektora Nadzoru i Projektanta.

ZAGOSPODAROWANIE skala 1:250

Studio Architektury Paweł Dziwiński ul. Mineralna 24, 25-759 Klucze, tel: 505 43 75 99			
Temat:		Rys: PZT2	
Temat:		Skala: 1:250	
Temat: Budowa trzech wiat drewnianych w m. Kluczewsko, gm. Kluczewsko dz. nr ewid. 955/4 i 955/5			
Investor:	Gmina Kluczewsko ul. Spółdzielcza 12, 29-120 Kluczewsko	Stadium:	Projekt techniczny
Branża:	ARCHITEKTURA	Grudzień 2018	Podpis: <i>[Signature]</i>
Tytuł rysunku:	ZAGOSPODAROWANIE	Data:	12. 2018
Projektował:	mgr inż. arch. Paweł Dziwiński	SW - 120/2011	

UWAGA: Mapa powstała w wyniku powiększenia oryginalnej mapy