

PRZYKŁADOWE ROZWIĄZANIE SŁUPKI DO GRY W SIATKÓWKĘ KLUCZEWSKO UL. LEŚNA 1, DZ.NR 76

PRZĘKRÓJ PIONOWY

Skala 1:25


ROZSTAW SŁUPKÓW NA BOISKU

Skala 1:10

SŁUPKI DO SIATKÓWKI

SZCZEGÓŁ MOCOWANIA SŁUPKA W TULEI

Skala 1:10

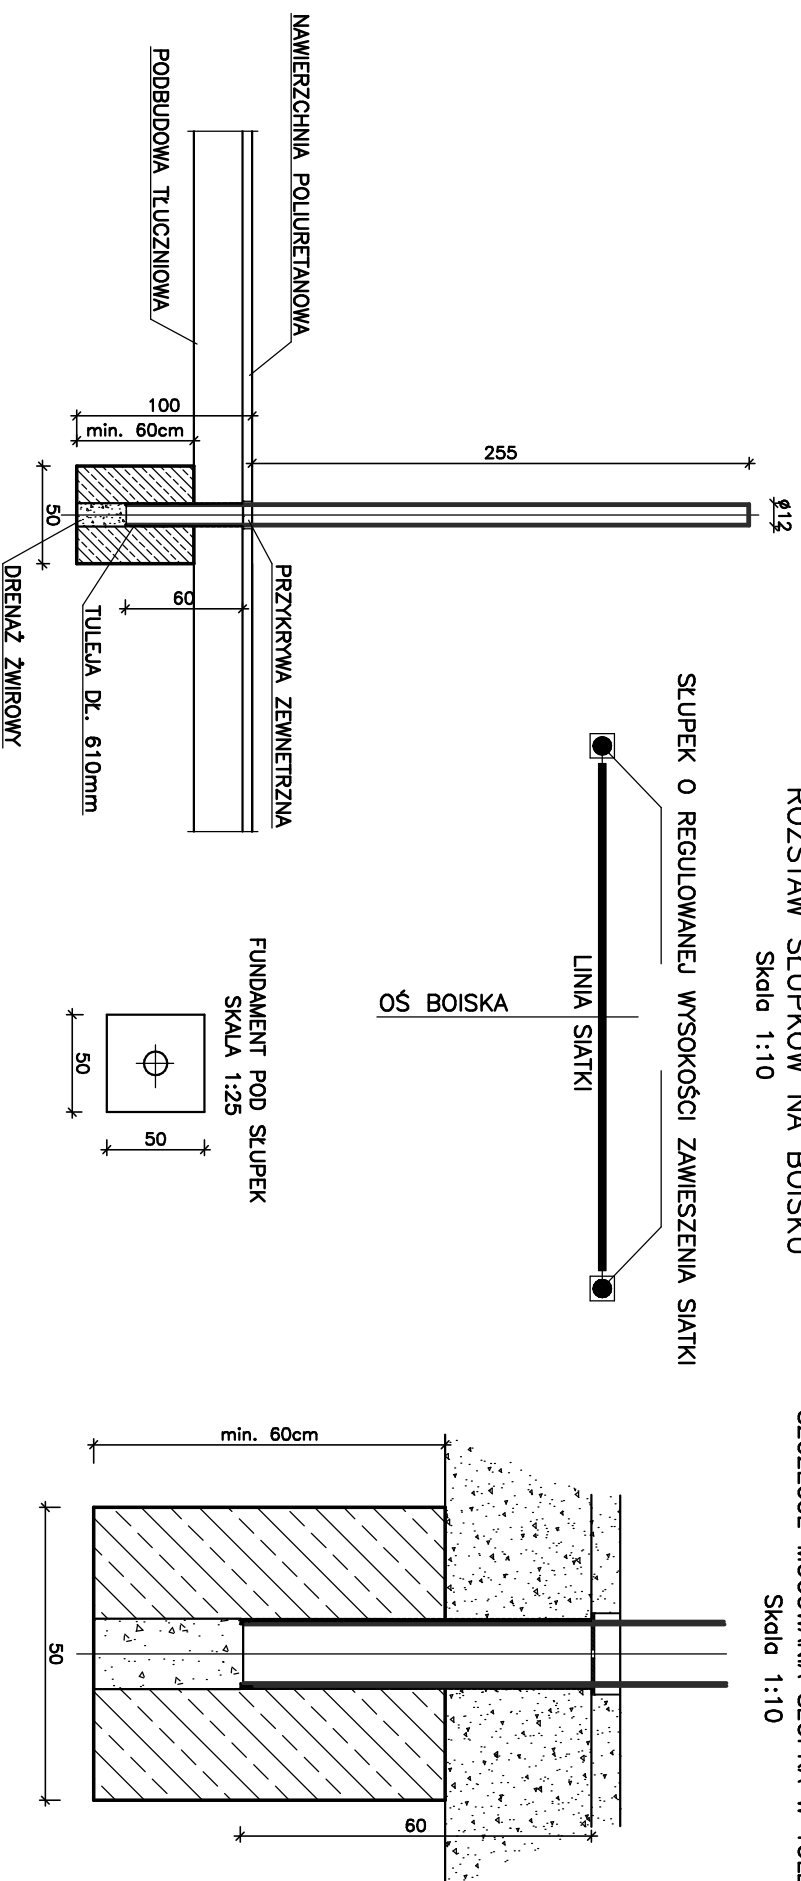

WSZYSTKIE URZĄDZENIA SPORTOWE POWINNY POSIADAĆ ODPowiedNIE CERTYFIKATY
URZĄDZENIA SPORTOWE NALEŻY MONTOWAĆ ZGODNIE Z WYTycZNYMI PRoDUCENTA

OZNACZENIA:
Beton: C16/20