



Elewacja południowa wewnętrzna-  
PROJEKT

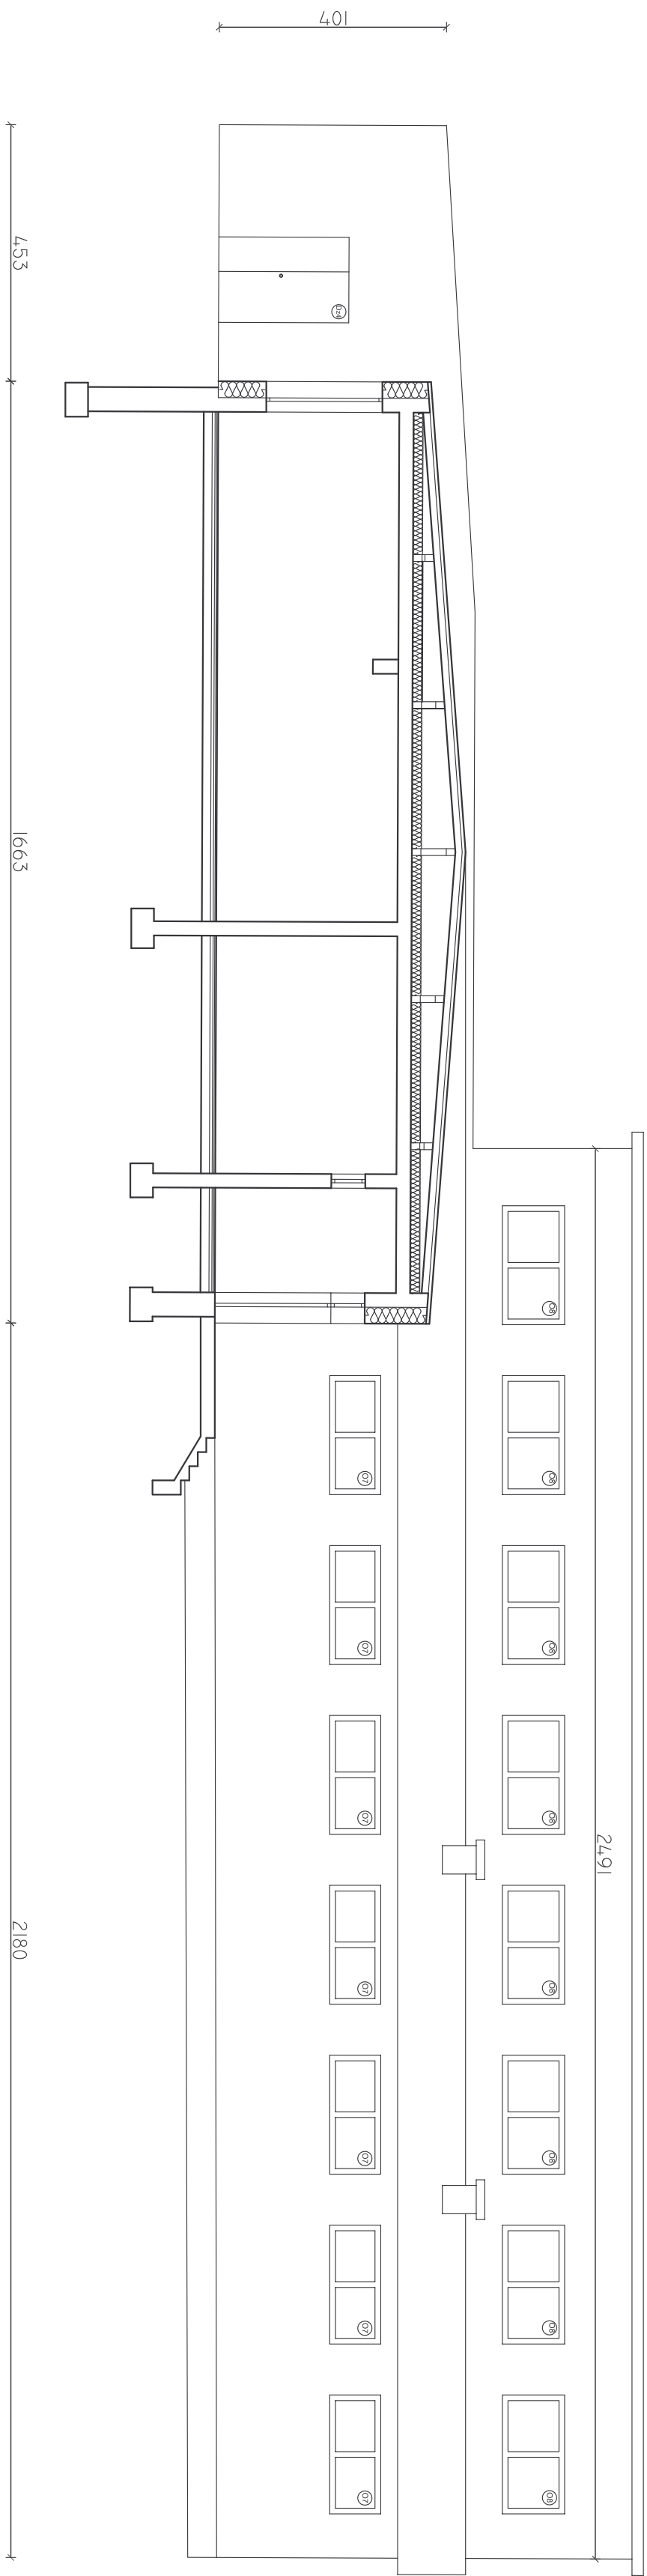

PLAN SYTUACYJNY

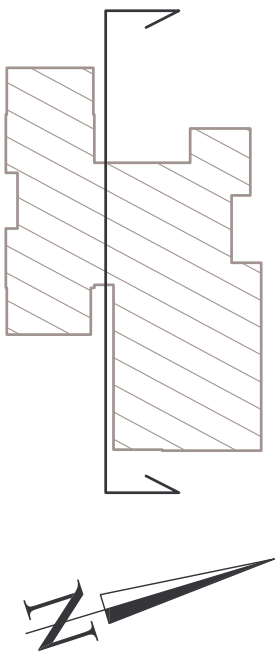

UWAGA:  
1. Wzrosty na podstawie dokumentacji archiwalnej;  
2. Dokładne wartości wymiarów sprawdzić na budowie.  
3. Rysunek został wykonany z dokładnością  
wyszczególniając do wykonania projektu odczytania  
elewacji i nie może być traktowany jako podstawa do  
innych opracowań.

ZADANIE: Tematyzacja Zespołu Przeszkolono - Szkolnego w Komunikacji					
ADRES: Komitki 7, gm. Kluźewsko					
NAZWA RYSUNKU: Elewacja południowa wewnętrzna- PROJEKT			STADIUM DOKUMENTACJI: P.B.		
Projektant:	Specjalność:	Nr upraw:	Podpis:	Data:	SKALA:
mgr inż. arch. Ewa Kosińska	Architektura	KL-220/87		01.2018	1:100
					10