



Elewacja północna wewnętrzna -
INWENTARYZACJA

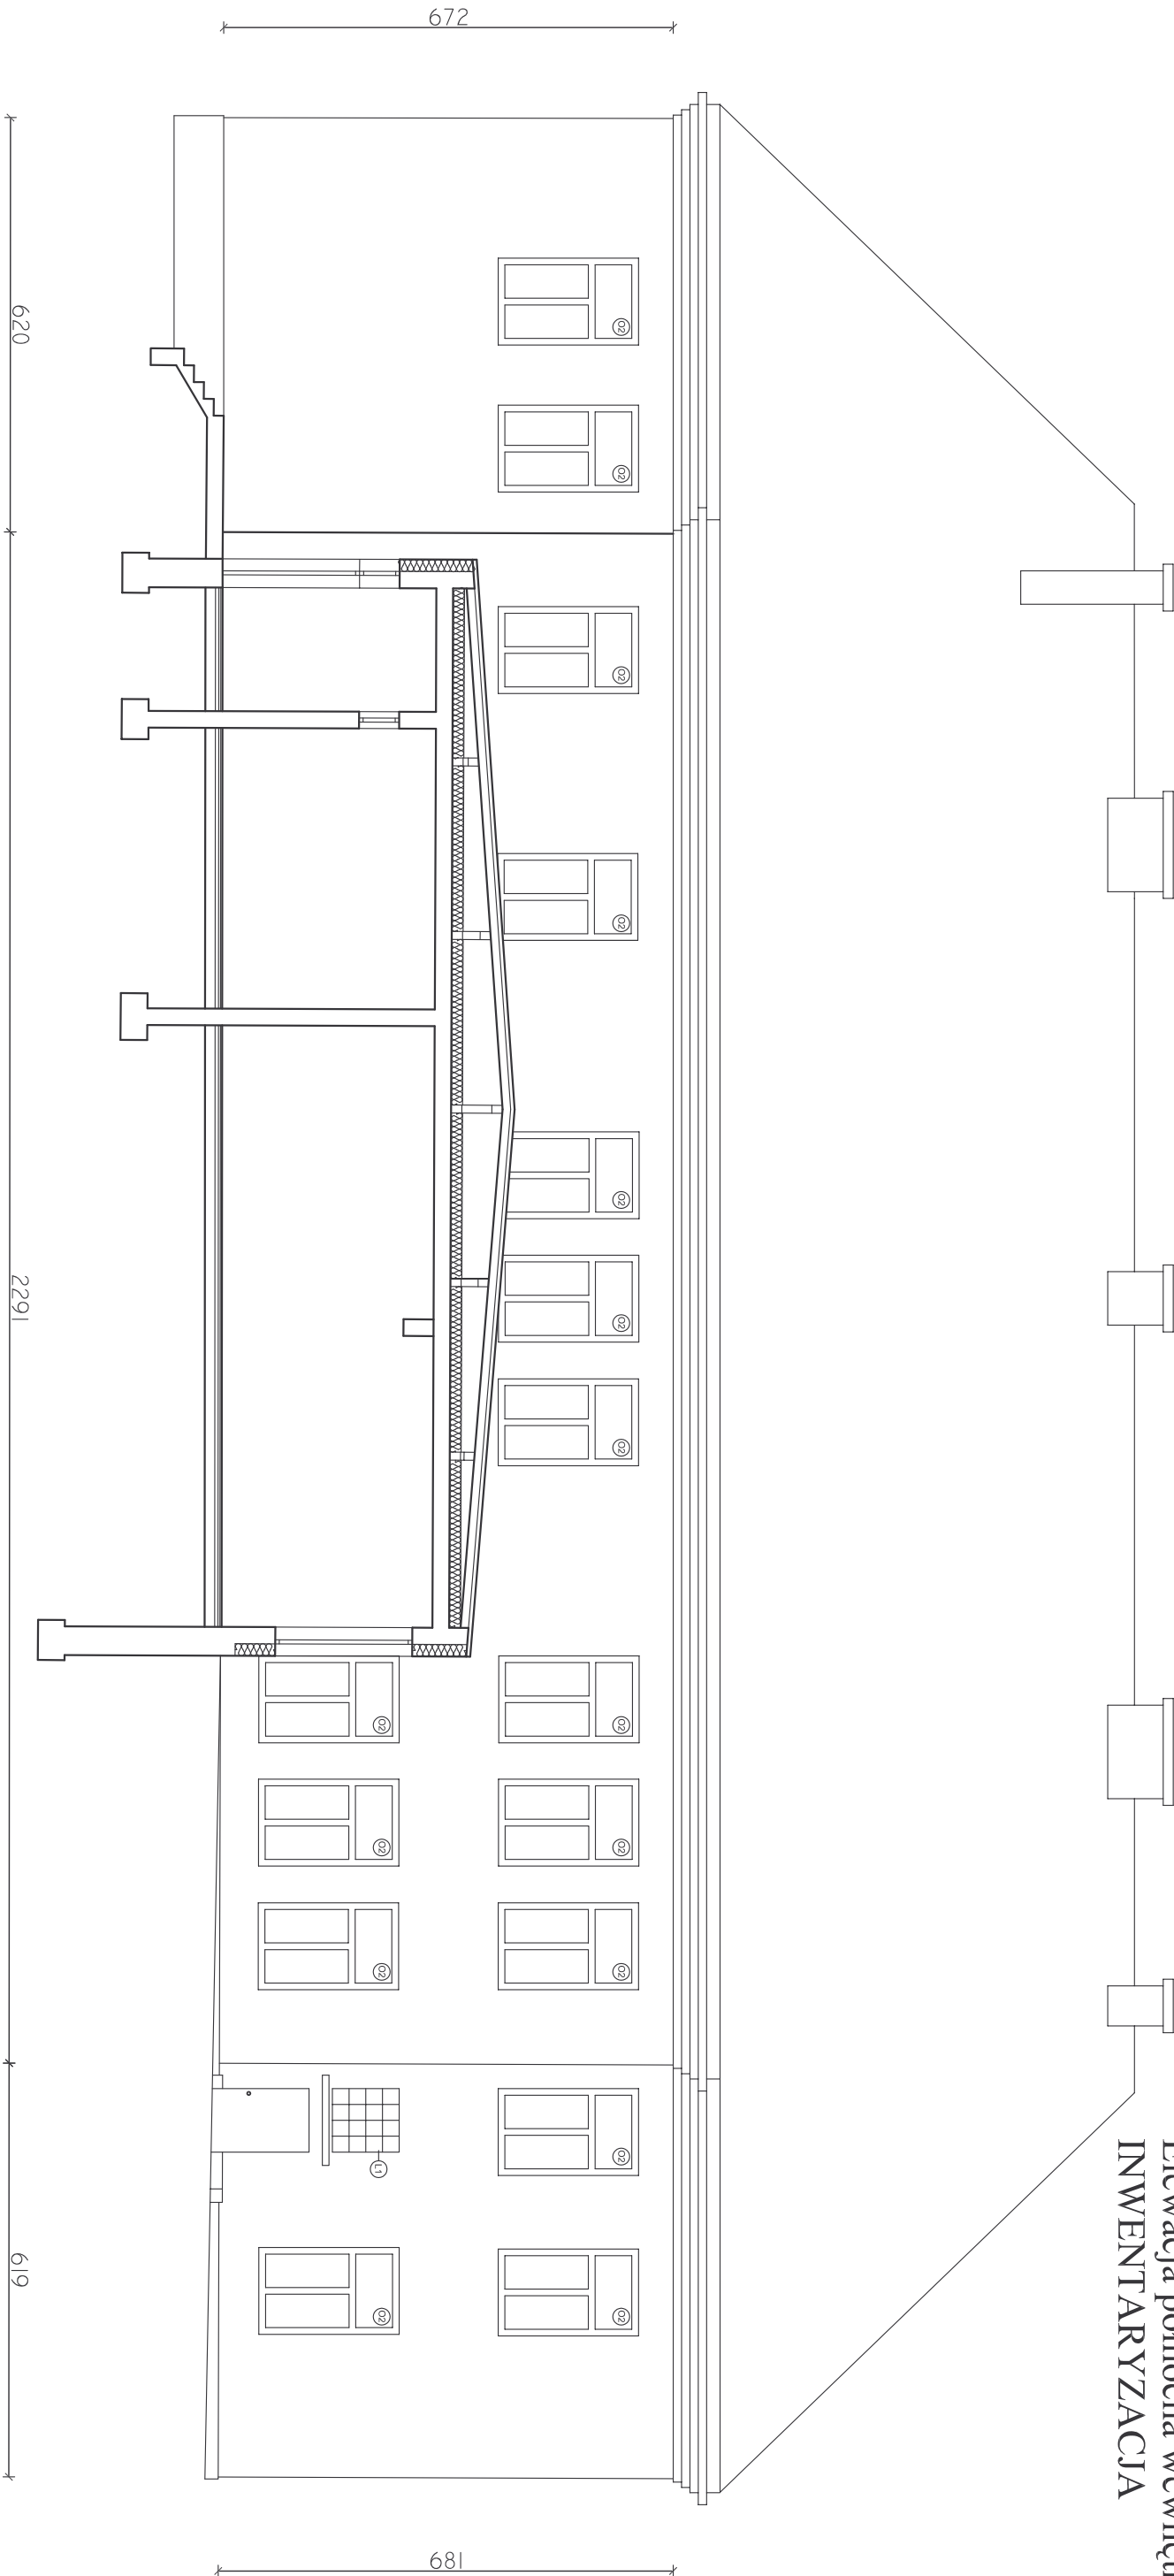

PLAN SYTUACYJNY

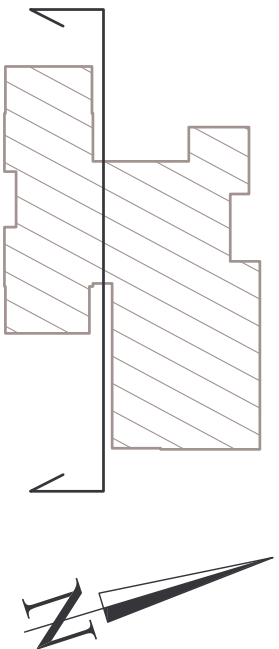

UWAGA:
1. Wymiary na podstawie dokumentacji archiwalnej.
Dokładne wartości wymiarów sprawdzić na budowie.
2. Rysunek został wykonany z dokładnością
wystarczającą do wykonania projektu ocieplenia
elewacji i nie może być traktowany jako podstawa do
innych opracowań.

ZADANIE: Termomodernizacja Zespołu Przedszkolno - Szkolnego w Komornikach					
ADRES: Komorniki 7, gm. Kluczewsko					
NAZWA RYSUNKU: Elewacja północna wewnętrzna - INWENTARYZACJA		STADIUM DOKUM.: P.B.			
Projektował:	Specjalność:	Nr upraw.	Podpis	Data	
mgr inż. arch. Ewa Kosztowniak	Architektura	KL-220/87		03.2018	
				SKALA: 1:100	
				Rys. nr:	
				3	