


Pomieszczenie 0/10 / Podsumowanie

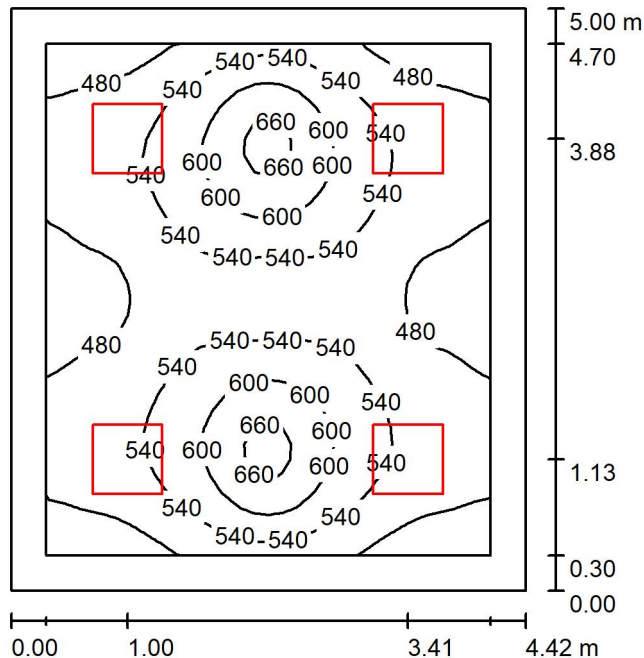

Wysokość pomieszczenia: 3.120 m, Wysokość montażu: 3.120 m,
Współczynnik konserwacji: 0.77

Wartości Lux, Skala 1:65

Powierzchnia	ρ [%]	E_m [lx]	E_{min} [lx]	E_{max} [lx]	E_{min} / E_m
Płaszczyzna pracy	/	530	428	688	0.807
Podłoga	20	417	291	532	0.699
Sufit	70	104	76	114	0.726
Ściany (4)	50	238	87	454	/

Płaszczyzna pracy:

Wysokość:	0.850 m	Góra ściana	16	15
Siatka:	32 x 32 Punkty	Dolna ściana	17	16
Margines:	0.300 m	(CIE, SHR = 0.25.)		

Wykaz oprav

Nr.	Ilość	Etykieta (Czynnik korekcyjny)	Φ (Oprawa) [lm]	Φ (Lampy) [lm]	P [W]
1	4	LUXIONA Troll EU-PAN_LED_MPRM EUROPANEL LED 5800LM MICRO-PRM E 34 IP44 840 600X600 (1.000)	4914	5800	40.0
			W sumie: 19656	W sumie: 23200	160.0

Specyfikacja mocy przyłączeniowej: $7.24 \text{ W/m}^2 = 1.37 \text{ W/m}^2/100 \text{ lx}$ (Powierzchnia podstawowa: 22.10 m^2)