

Piętro




DIALux

24.03.2018

Edytor  
Telefon  
faks  
e-Mail

## Pomieszczenie 1/05 / Podsumowanie

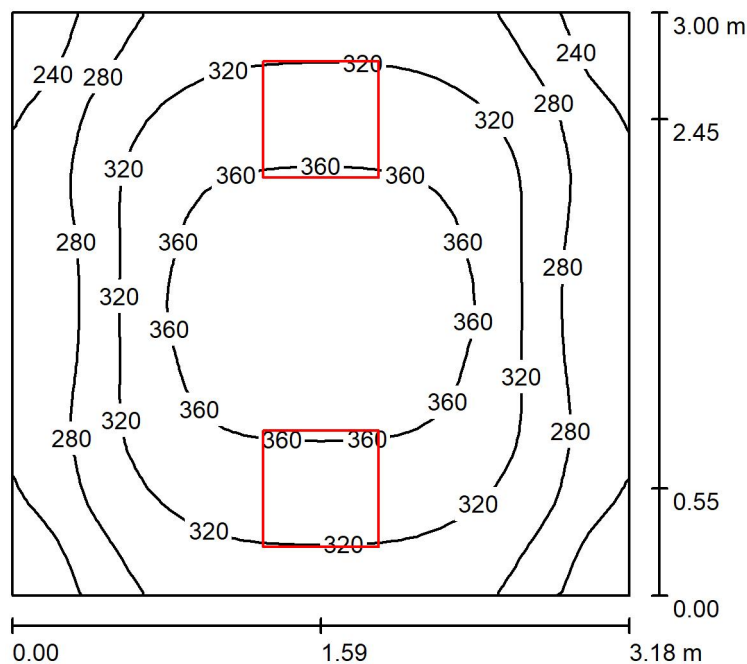

Wysokość pomieszczenia: 3.150 m, Wysokość montażu: 3.150 m,  
Współczynnik konserwacji: 0.77

Wartości Lux, Skala 1:39

Powierzchnia	$\rho$ [%]	$E_m$ [lx]	$E_{min}$ [lx]	$E_{max}$ [lx]	$E_{min} / E_m$
Płaszczyzna pracy	/	315	208	386	0.661
Podłoga	20	237	193	266	0.815
Sufit	70	72	47	110	0.657
Ściany (4)	50	153	52	655	/

**Płaszczyzna pracy:**

Wysokość: 0.850 m  
Siatka: 32 x 32 Punkty  
Margines: 0.000 m

Liczba punktów poniżej 400 lx (do IEQ-7): 100.00%.

**Wykaz opraw**

Nr.	Ilość	Etykieta (Czynnik korekcyjny)	$\Phi$ (Oprawa) [lm]	$\Phi$ (Lampy) [lm]	P [W]
1	2	LUXIONA Troll EU-PAN_LED_MPRM EUROPANEL LED 3800LM MICRO- PRM E 34 IP44 840 600X600 (1.000)	3253	3840	28.0
W sumie:			6507	7680	56.0

Specyfikacja mocy przyłączeniowej:  $5.87 \text{ W/m}^2 = 1.86 \text{ W/m}^2/100 \text{ lx}$  (Powierzchnia podstawowa:  $9.54 \text{ m}^2$ )