



Elevacja południowa zewnętrzna-  
PROJEKT

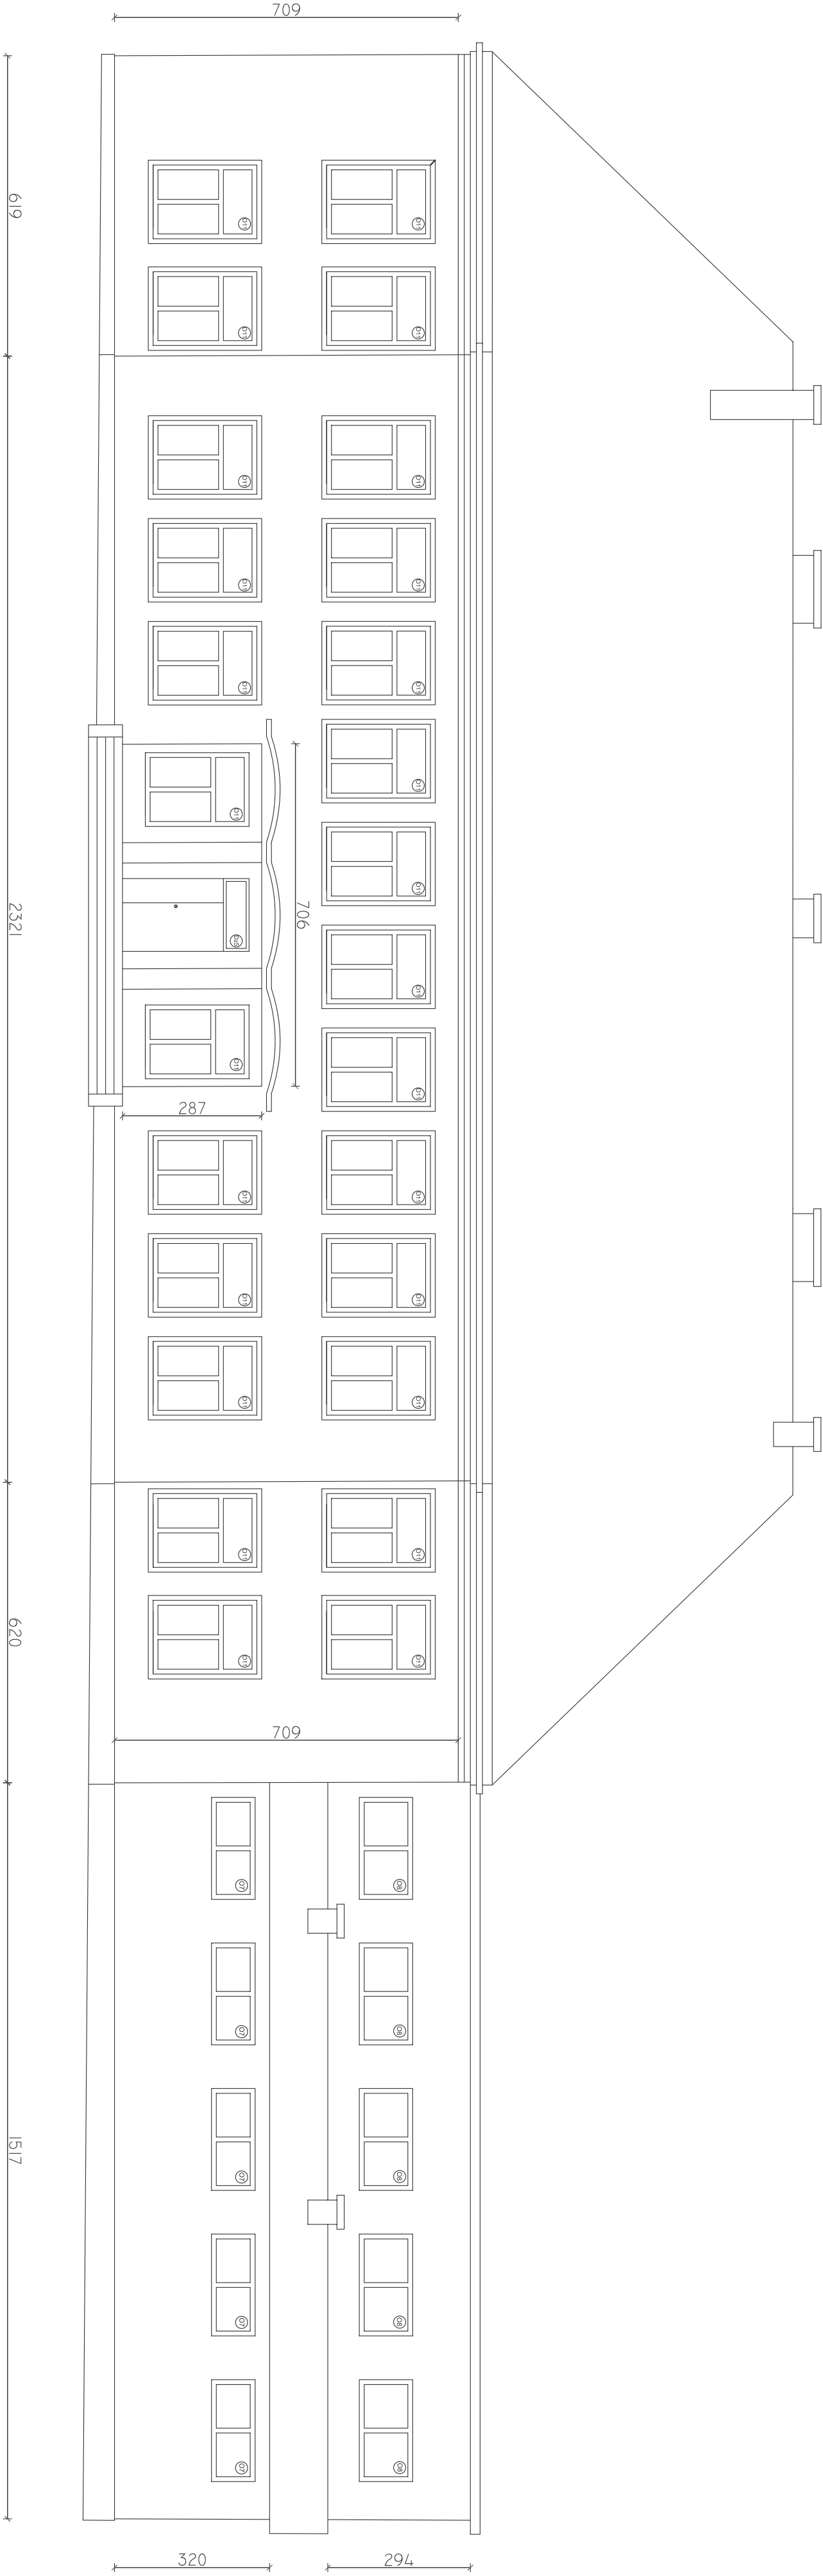

PLAN SYTUACYJNY

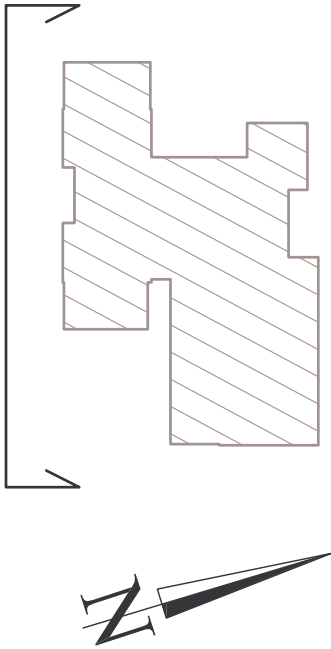

UWAGA:  
1. Wymiary na podstawie dokumentacji archiwalnej.  
Dokładne wartości wymiarów sprawdzić na budowie.  
2. Rysunek został wykonany z dokładnością  
wystarczającą do wykonania projektu ocieplenia  
elewacji i nie może być traktowany jako podstawa do  
innych opracowań.

ZADANIE: Termomodernizacja Zespołu Przedszkolno - Szkolnego w Komonikach									
ADRES: Komoniki 7, gm. Kluczewsko									
NAZWA RYSUNKU:		Elevacja południowa zewnętrzna- PROJEKT							
Projektował:		Specjalność:		Nr upraw.		Podpis		Data	
mgr inż. arch. Ewa Kosiorewicz		Architektura		KL-220/87				03.2018	