


Edytor  
Telefon  
faks  
e-Mail

## Pomieszczenie 0/03 / Podsumowanie

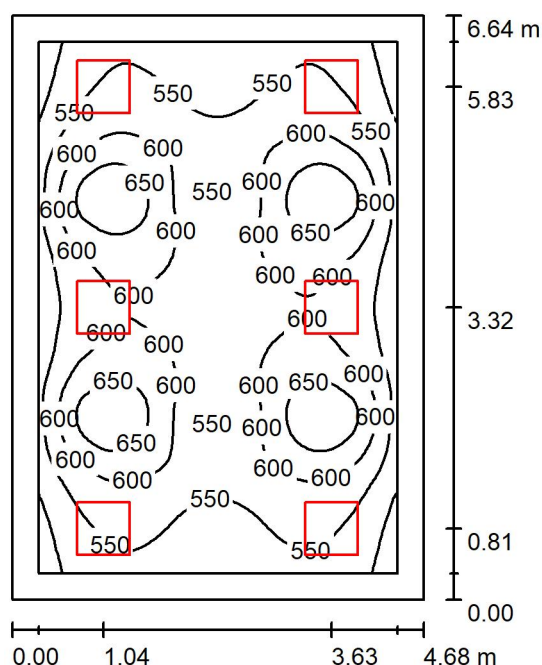

Wysokość pomieszczenia: 3.120 m, Wysokość montażu: 3.120 m,  
Współczynnik konserwacji: 0.77

Wartości Lux, Skala 1:86

Powierzchnia	$\rho$ [%]	$E_m$ [lx]	$E_{min}$ [lx]	$E_{max}$ [lx]	$E_{min} / E_m$
Płaszczyzna pracy	/	581	469	697	0.807
Podłoga	20	478	324	593	0.678
Sufit	70	119	94	148	0.792
Ściany (4)	50	272	105	635	/

### Płaszczyzna pracy:

Wysokość: 0.850 m  
Siatka: 64 x 64 Punkty  
Margines: 0.300 m

### UGR

Wzdłuż- W poprzek do osi oświetlenia  
Lewa ściana 16 16  
Dolna ściana 17 16  
(CIE, SHR = 0.25.)

### Wykaz opraw

Nr.	Ilość	Etykieta (Czynnik korekcyjny)	$\Phi$ (Oprawa) [lm]	$\Phi$ (Lampy) [lm]	P [W]
1	6	LUXIONA Troli EU-PAN_LED_MPRM EUROPANEL LED 5800LM MICRO-PRM E 34 IP44 840 600X600 (1.000)	4914	5800	40.0
W sumie:			29485W	34800	240.0

Specyfikacja mocy przyłączeniowej:  $7.72 \text{ W/m}^2 = 1.33 \text{ W/m}^2/100 \text{ lx}$  (Powierzchnia podstawowa:  $31.08 \text{ m}^2$ )