

Piętro




DIALux

24.03.2018

Edytor
Telefon
faks
e-Mail

Pomieszczenie 1/08 / Podsumowanie

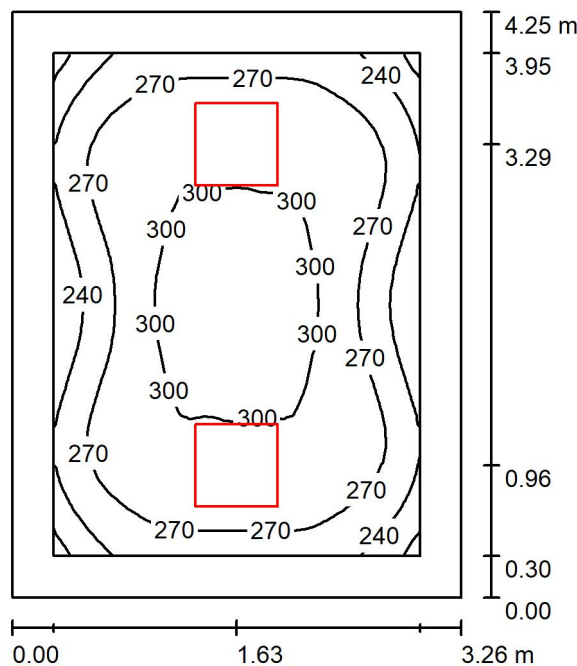

Wysokość pomieszczenia: 3.150 m, Wysokość montażu: 3.150 m,
Współczynnik konserwacji: 0.77

Wartości Lux, Skala 1:55

Powierzchnia	ρ [%]	E_m [lx]	E_{min} [lx]	E_{max} [lx]	E_{min} / E_m
Płaszczyzna pracy	/	276	200	310	0.724
Podłoga	20	197	147	231	0.748
Sufit	70	48	35	56	0.728
Ściany (4)	50	110	38	236	/

Płaszczyzna pracy:

Wysokość: 0.850 m
Siatka: 32 x 32 Punkty
Margines: 0.300 m

UGR

Lewa ściana 15
Dolna ściana 15
(CIE, SHR = 0.25.)

Wzdłuż-

W poprzek

do osi oświetlenia

Liczba punktów poniżej 400 lx (do IEQ-7): 100.00%.

Wykaz opraw

Nr.	Ilość	Etykieta (Czynnik korekcyjny)	Φ (Oprawa) [lm]	Φ (Lampy) [lm]	P [W]
1	2	LUXIONA Troli EU-PAN_LED_MPRM EUROPANEL LED 3800LM MICRO- PRM E 34 IP44 840 600X600 (1.000)	3253	3840	28.0
W sumie:			6507	7680	56.0

Specyfikacja mocy przyłączeniowej: $4.04 \text{ W/m}^2 = 1.46 \text{ W/m}^2/100 \text{ lx}$ (Powierzchnia podstawowa: 13.85 m^2)