



PRZEKROJE KONSTRUKCYJNE


Km 0+000-0+130

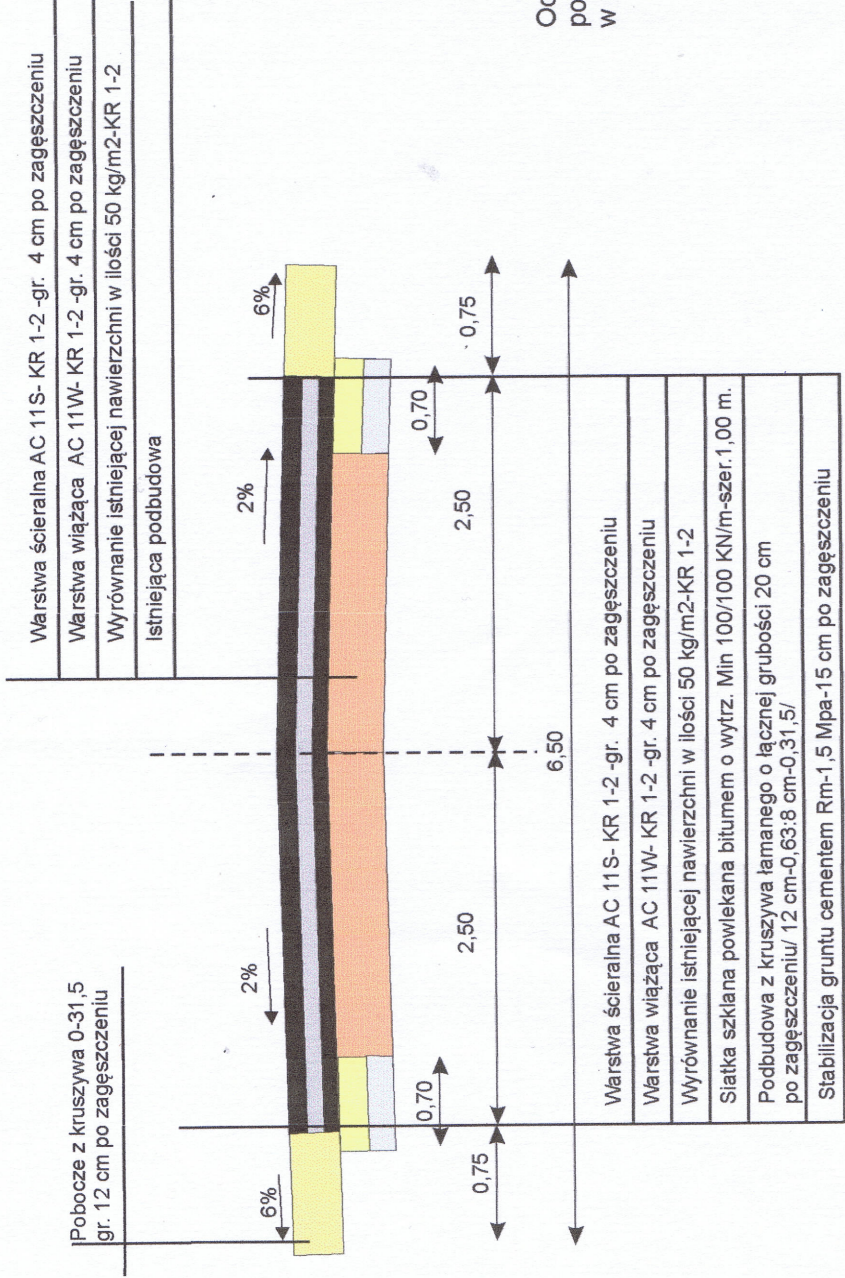


Km 0+130-0+412

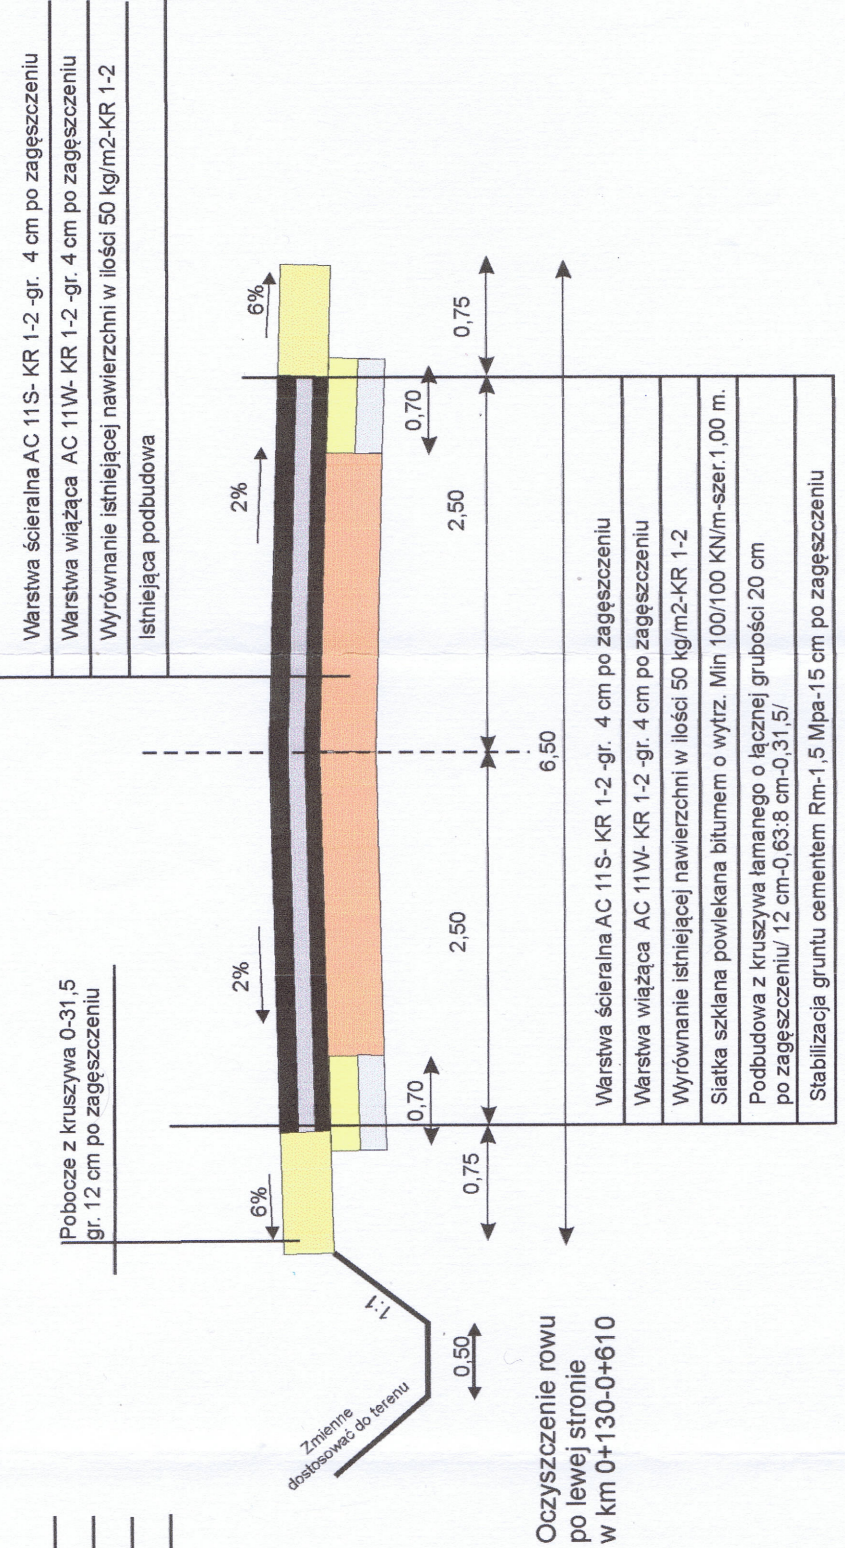

Km 0+412-0+563

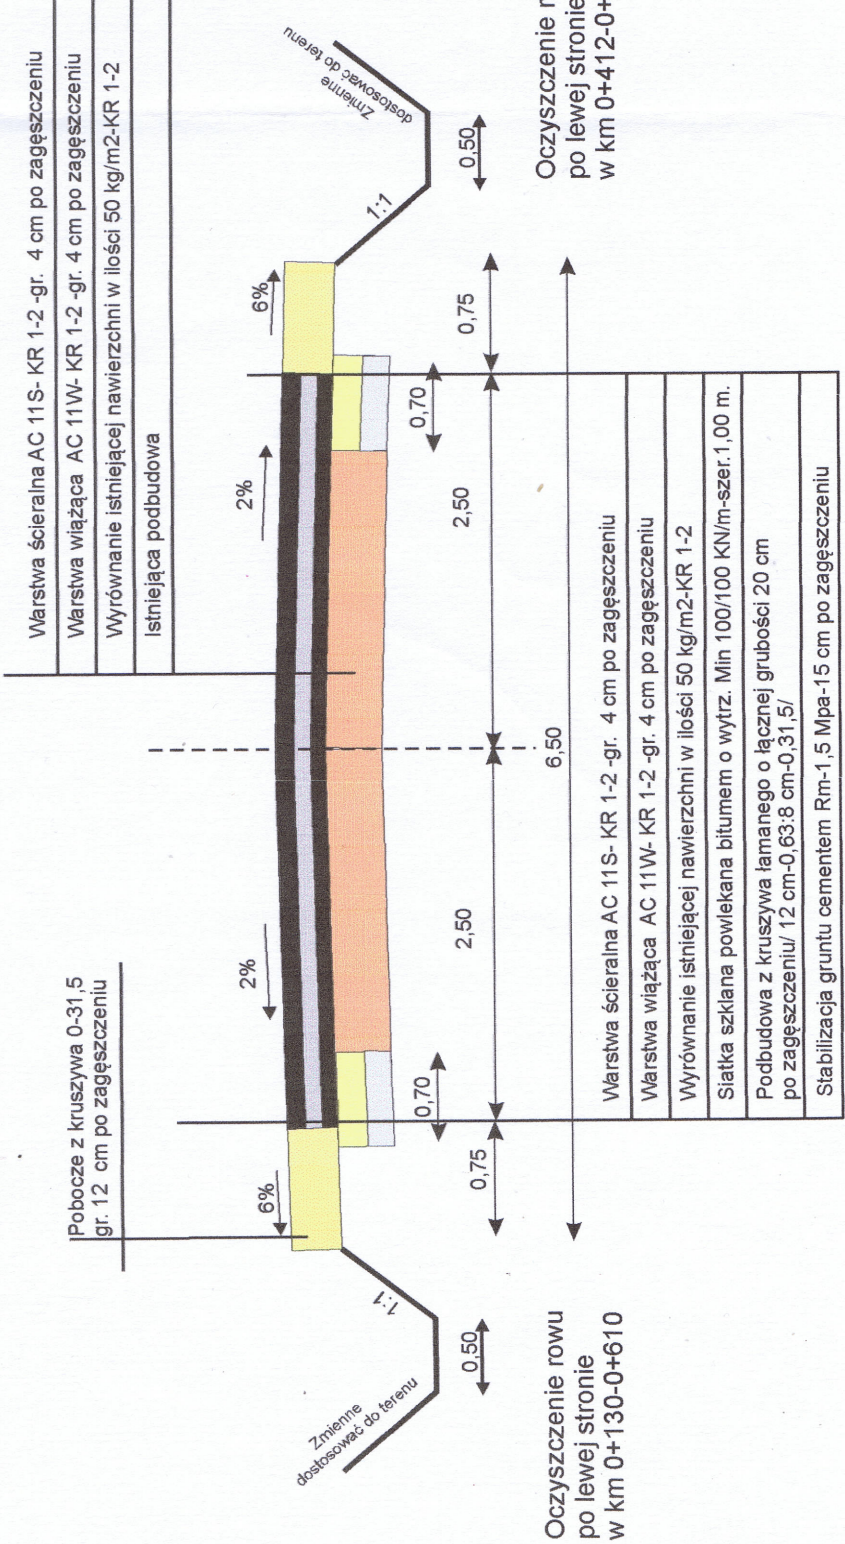

Projektowanie Nadzoru Inwestycyjne Regina Rak ul. Strażacka 11/6, 29-100 Włoszczowa			INWESTOR: Gmina Kłuczewsko ul. Spółdzielcza 12 29-120 Kłuczewsko	
OBIEKT : Przebudowa drogi gminnej nr 332006 T w miejscowości Stanowiska na odcinku od drogi wojewódzkiej nr 742 w kierunku Januszewic				
RYSUNEK : Przekroje konstrukcyjne				
STANOWISKO	IMIĘ I NAZWISKO	NR UPR.	DATA	NR 3a
Opracował :	Mgr inż. Rak Włodzimierz	SWK00510WOK/04	VIII-2016	PODPIS
Projektant:	Mgr inż. Morawski Jerzy	KL-227/91	VIII-2016	
Bratna - drogowa	ROK OPR. 2016	SKALA 1 : 50		EGZ NR