


SCHEMAT ZAGOSPODAROWANIA TERENU DZIAŁKI

LEGENDA:

- aleja o szer. 2,00m zwirowa
- aleja o szer. 4,00m zwirowa
- obrzeża z tworzywa
- ogrodzenie parkowe
- drzewa ozdobne
- mała architektura - ławki z oparciem
- mała architektura - kosze na smieci
- mała architektura - donice ozdobne
- miejsca postojowe - tłuczniowe

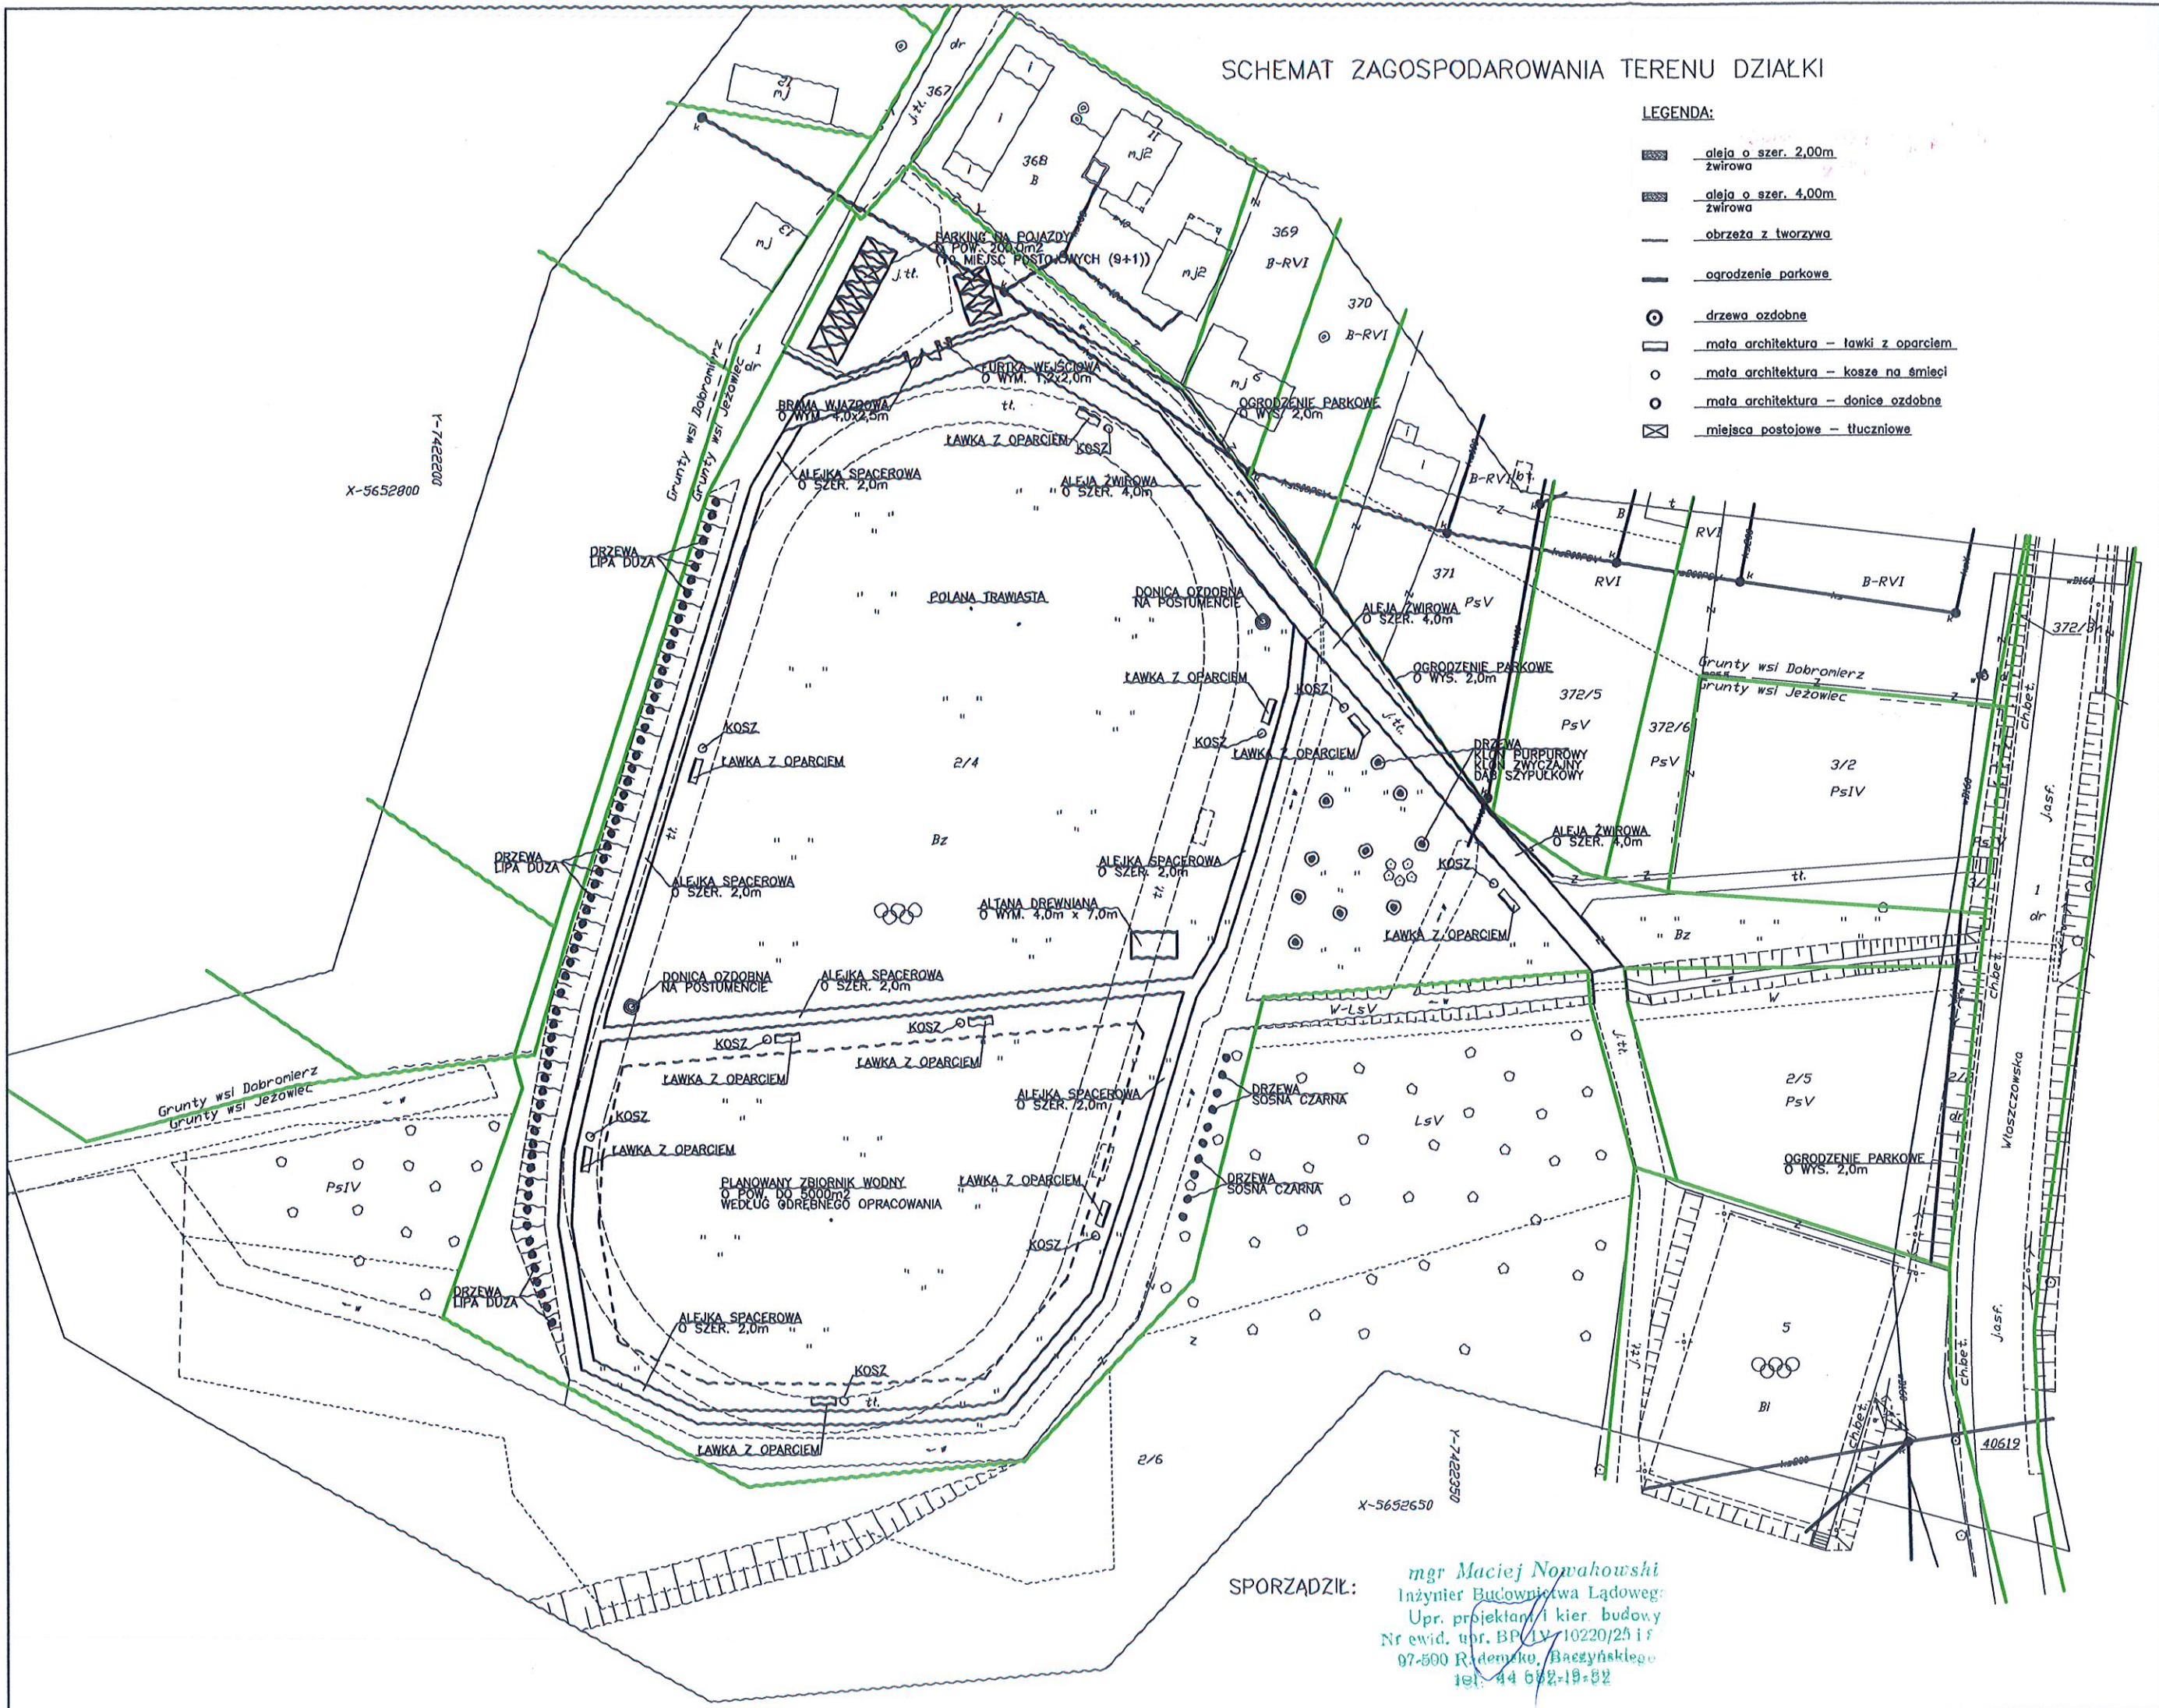

SPORZADZIŁ:

mgr Maciej Nowakowski
 Inżynier Budownictwa Lądowego
 Upr. projektant i kier. budowy
 Nr ewid. upr. BP 1Y-10220/25 i f
 07-500 Radomsko, Baczynskiego
 tel. 44 602-19-02